
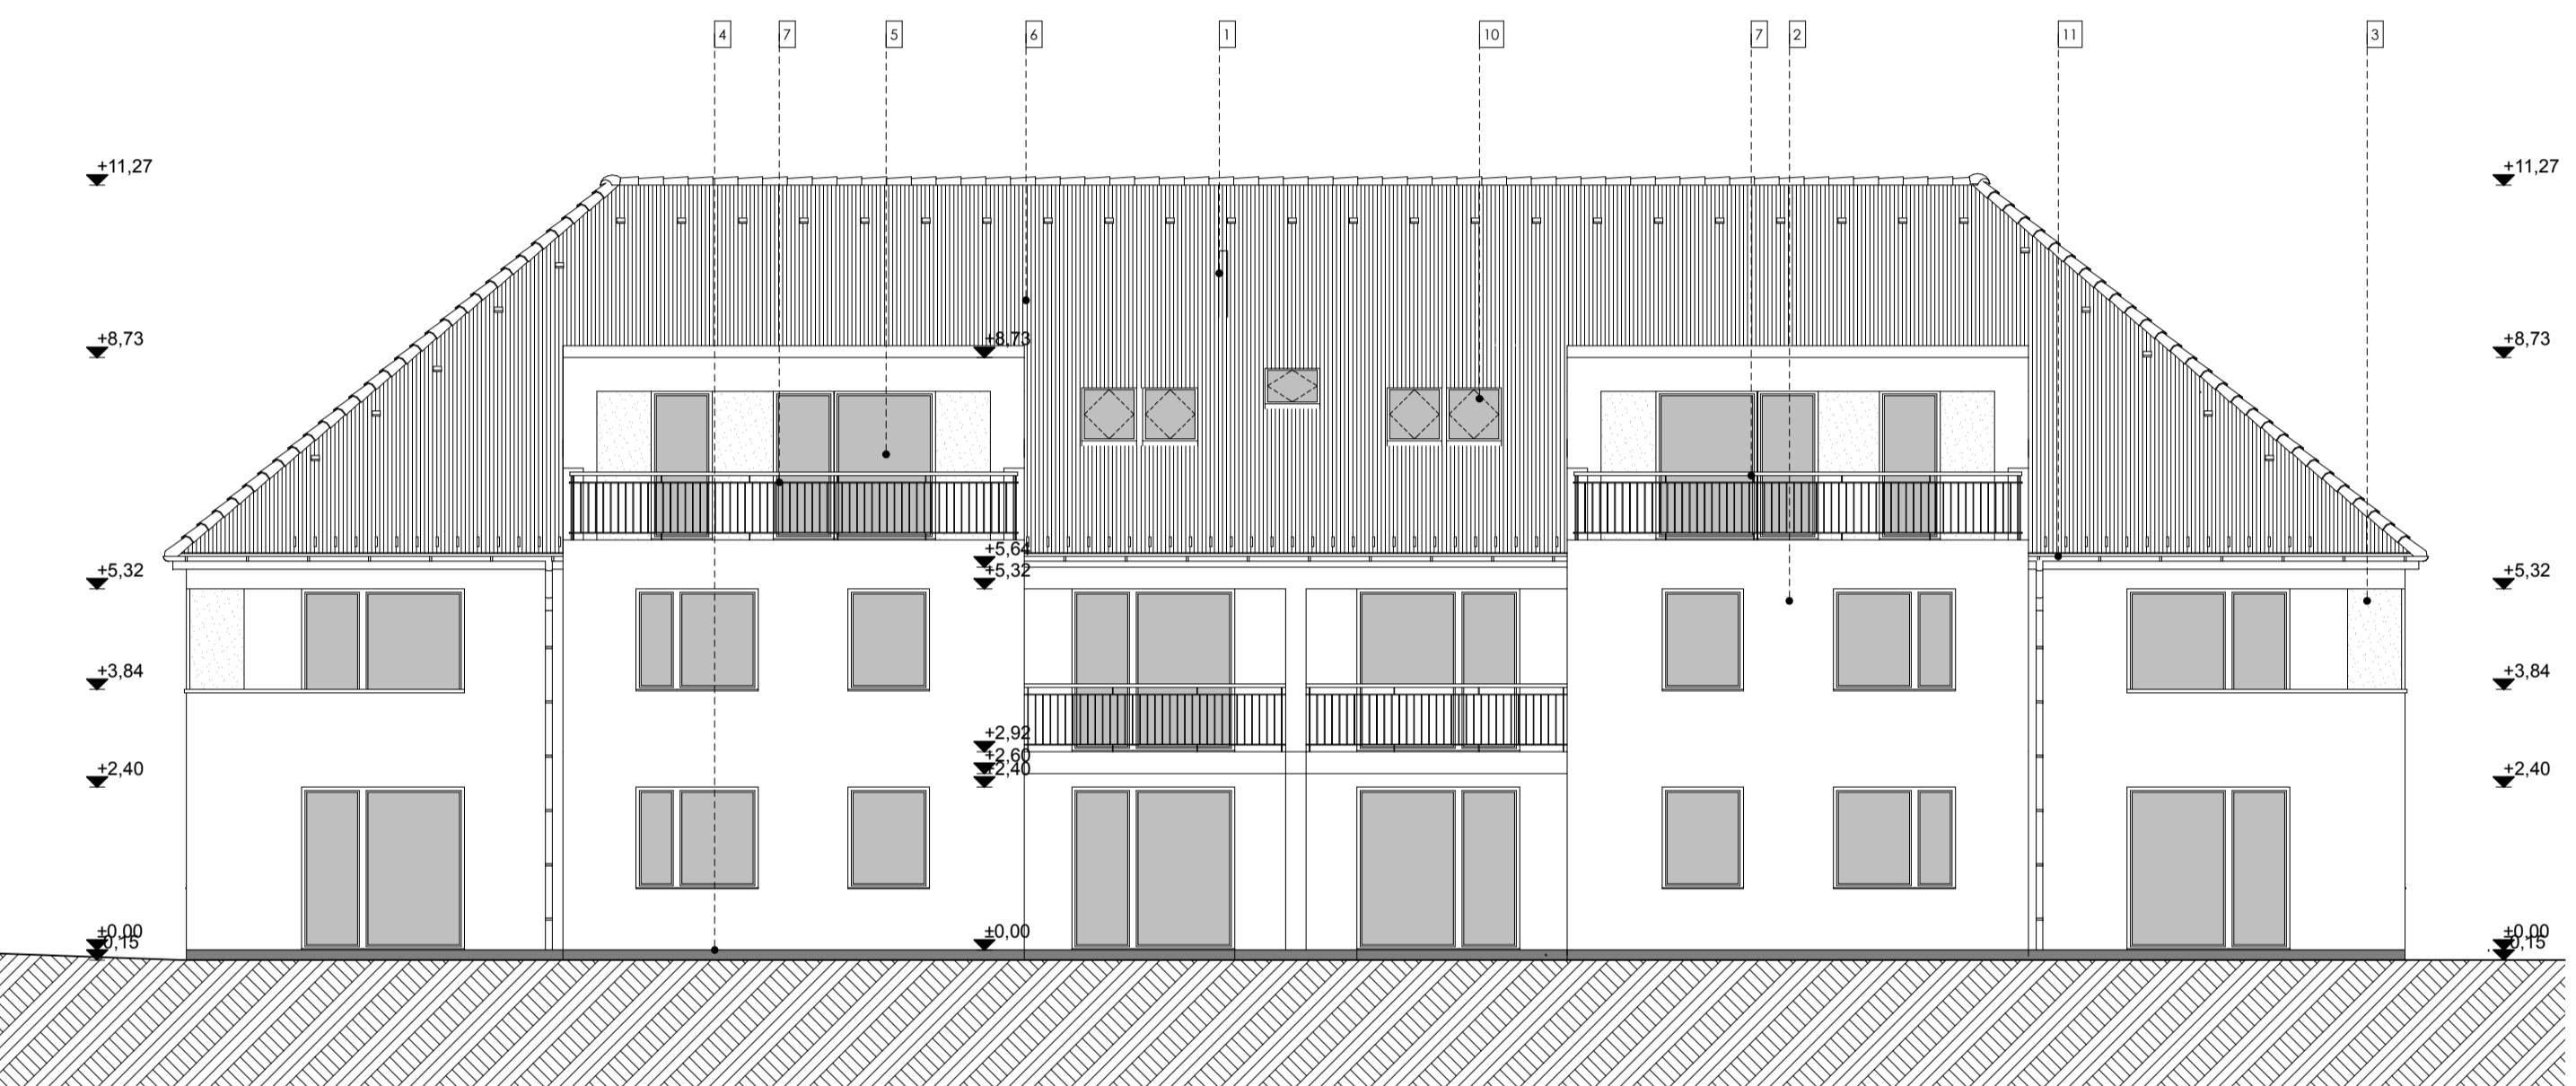


## DNY-i homlokzat M1:100

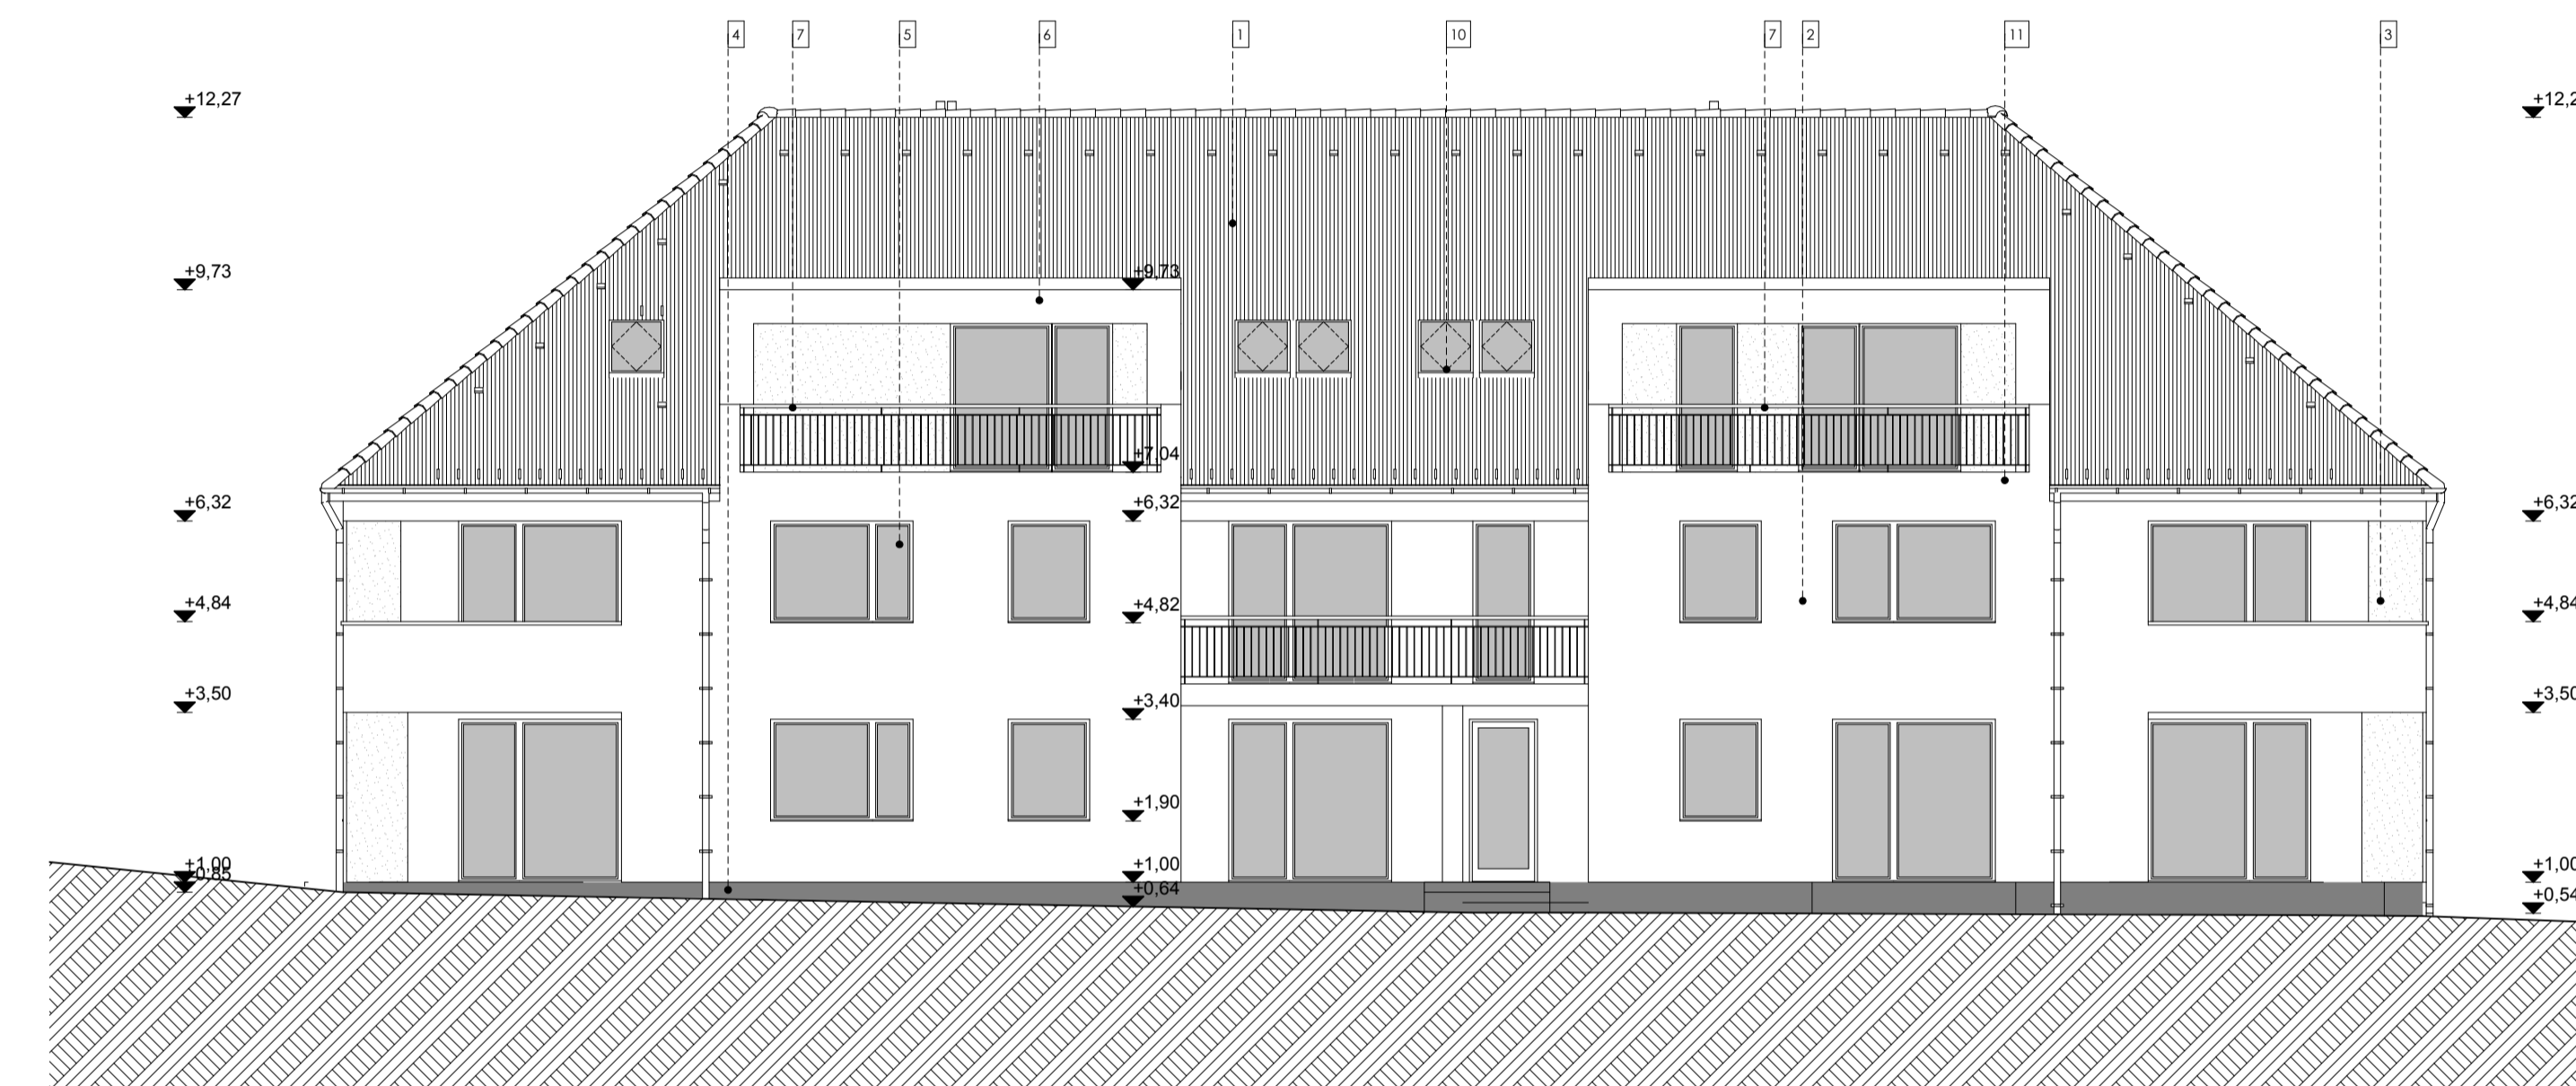

### Homlokzati anyagok

- 1 Cserépfedés sötétbarna színben
- 2 Homlokzati nemesvakolat fértfehér színben
- 3 Homlokzati nemesvakolat sötétbarna színben
- 4 Lábazati vakolat sötétszürke színben
- 5 Műanyag nyílászáró barna színben
- 6 Fémtüszítés
- 7 Acélkorlát
- 8 Füstgáz kivezetés
- 9 Tetőbúvó
- 10 Tetőablak, Velux
- 11 Horganyzott eres- és lefolyó csatorna

Régi megnevezés:	HOMLOKZATOK	Lépték:	M 1:100
Marka megnevezés:	12+10 lakásos társasház építési engedélyezési terv	Rajzszám:	É-6
Építési cím:	Győrújbarát, Liszt Ferenc utca 20	Hrsz.:	2810/1
Építési terv:	Feladó tervező: Palla Károly Szerkesztő: Csomor Veronika	É 08-05-48	Állás:
PallaStudio Kft	tel: +36 70-480-8140 web: www.pallastudio.hu	+36 70-417-5817 e-mail: info@pallastudio.hu	2015. szeptember

Ez a terv szerzői jog által védett szellemi termék. A terv építési engedélyezésre szolgál, a kivételt tervet nem helyettesíti!