
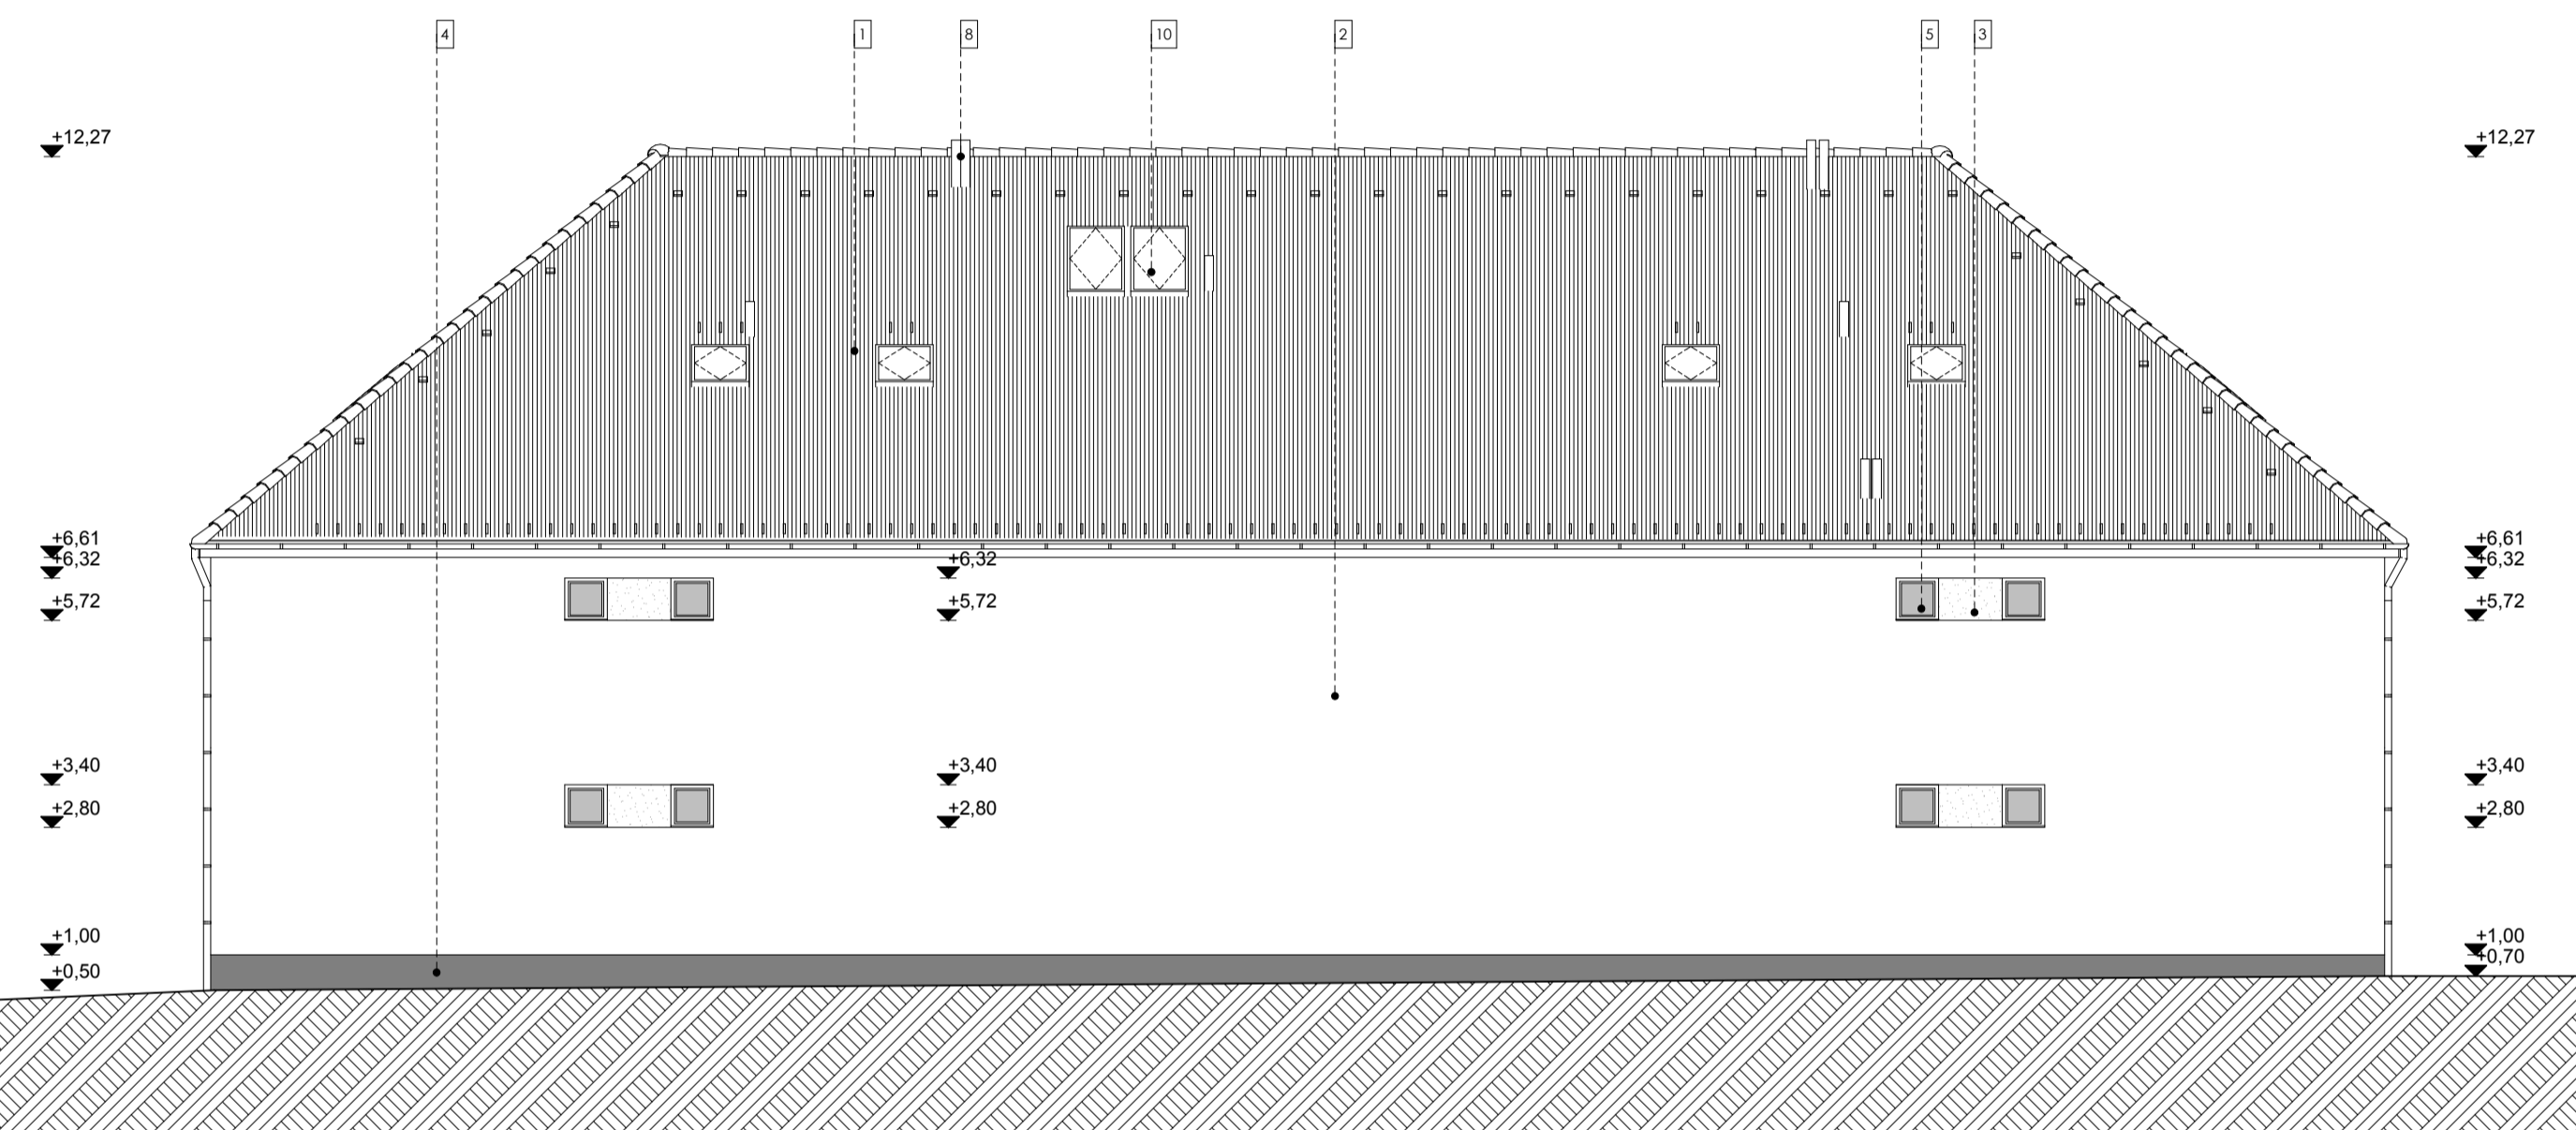


ÉK-i homlokzat M1:100

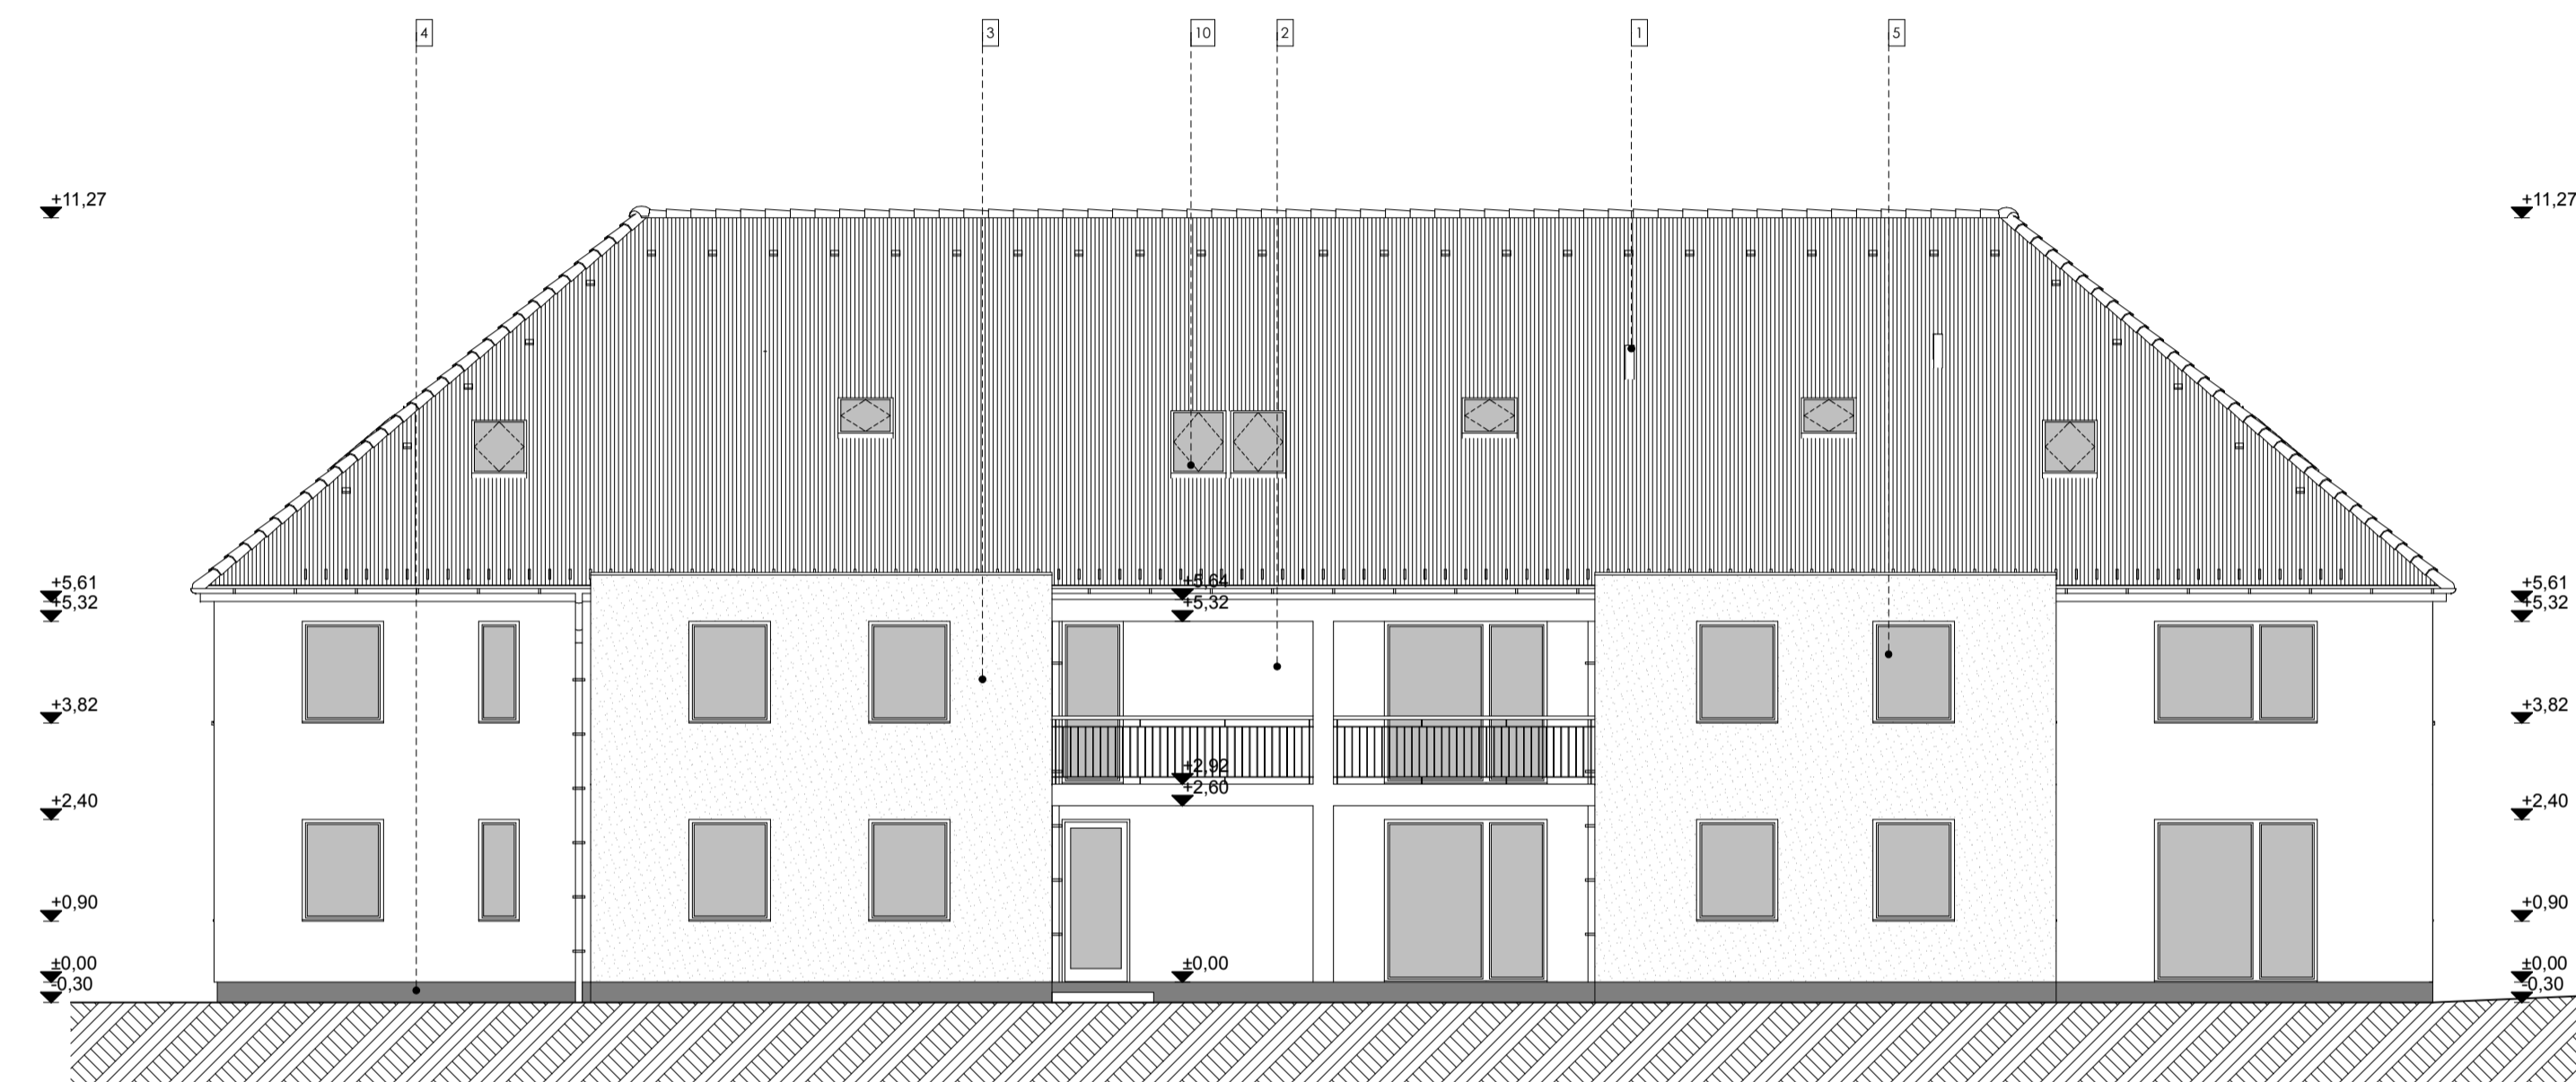

Homlokzati anyagok

- 1 Cserépfedés sötétbarna színben
- 2 Homlokzati nemesvakolat tőrtfehér színben
- 3 Homlokzati nemesvakolat sötétbarna színben
- 4 Lábazati vakolat sötétszürke színben
- 5 Műanyag nyílászáró barna színben
- 6 Fémlemez fedés
- 7 Acél korlát
- 8 Füstgáz kivezetés
- 9 Tetőkibúvó
- 10 Tetőablak, Velux
- 11 Horganyzott ereszt- és lefolyó csatorna

Rajz megnevezés:	HOMLOKZATOK	Lépték:	M 1:100
Munka megnevezés:	12+10 lakásos társasház építési engedélyezési terv	Rajzszám:	É-7
Építési cím:	Győrújbarát, Liszt Ferenc utca 20	Hrsz.:	2810/1
Feladat neve:	Pála Károly	É 08-0548	Aláírás:
Szerkesztő:	Csomor Veronika		
PálaStúdió Kft	tel: +36/20-480-8140 web: www.palastudio.hu	+36/20-417-5817 e-mail: info@palastudio.hu	2015. szeptember
Ez a terv szerzői jog által védett szellemi termék. A terv építési engedélyezésre szolgál, a kivitelezést nem helyettesíti!			